



PLANTA BAIXA
ESCALA 1:100

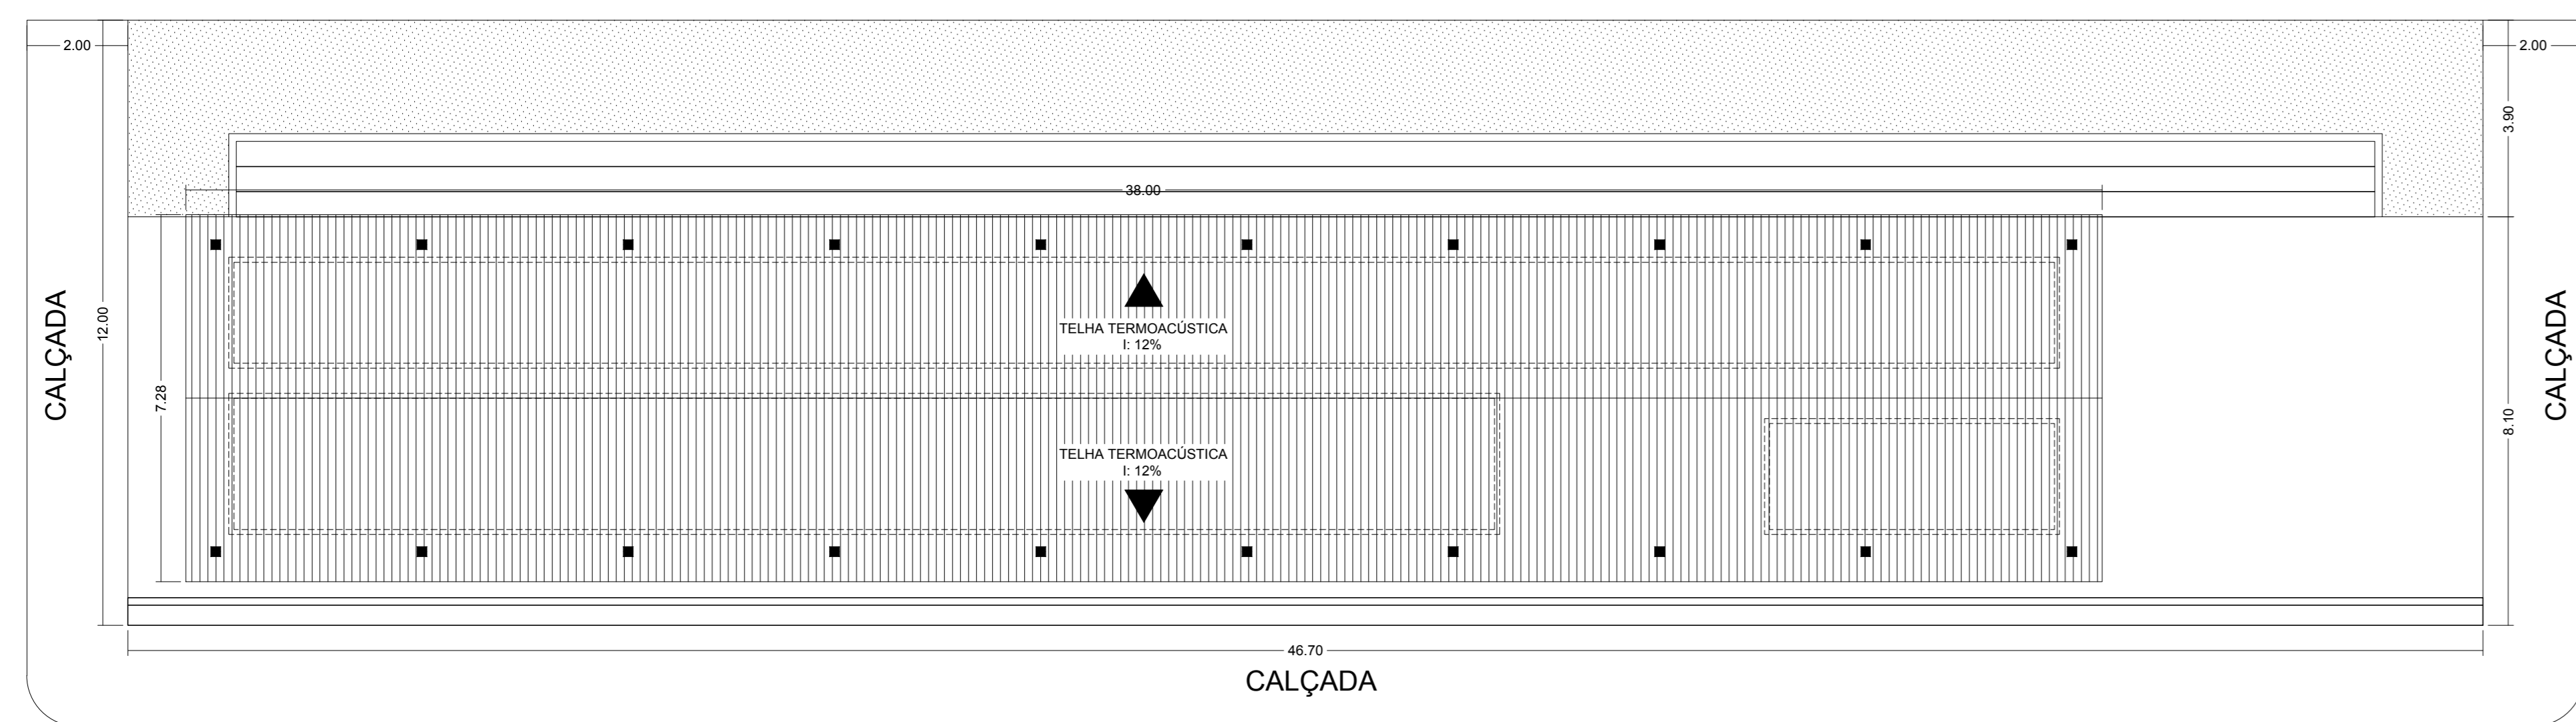


COBERTURA E IMPLANTAÇÃO
ESCALA 1:100

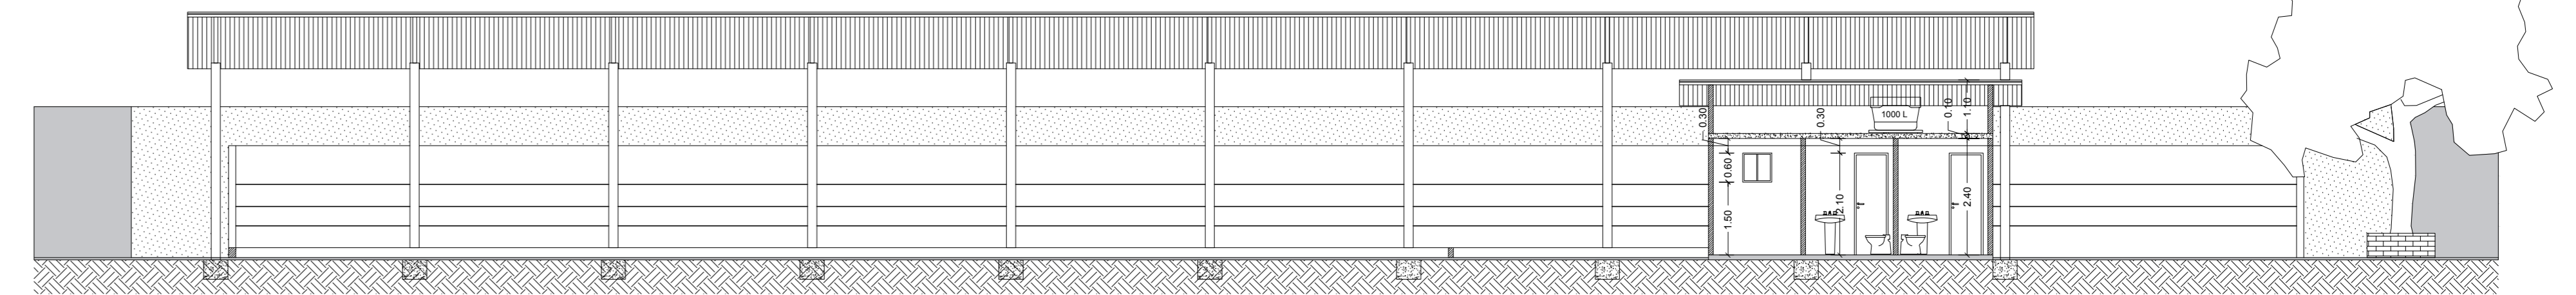


CORTE AA
ESCALA 1:100

LEGENDA


CONCRETO A DEMOLIR

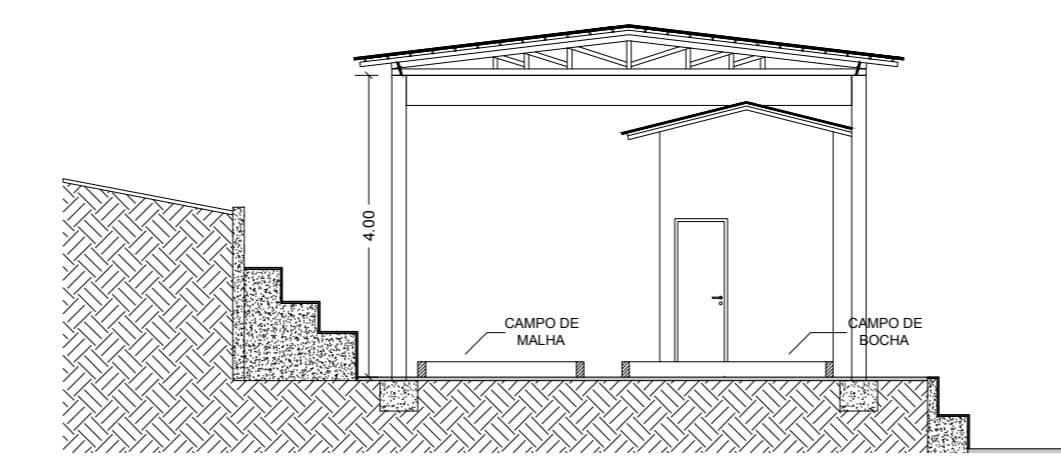

CORTE BB
ESCALA 1:100

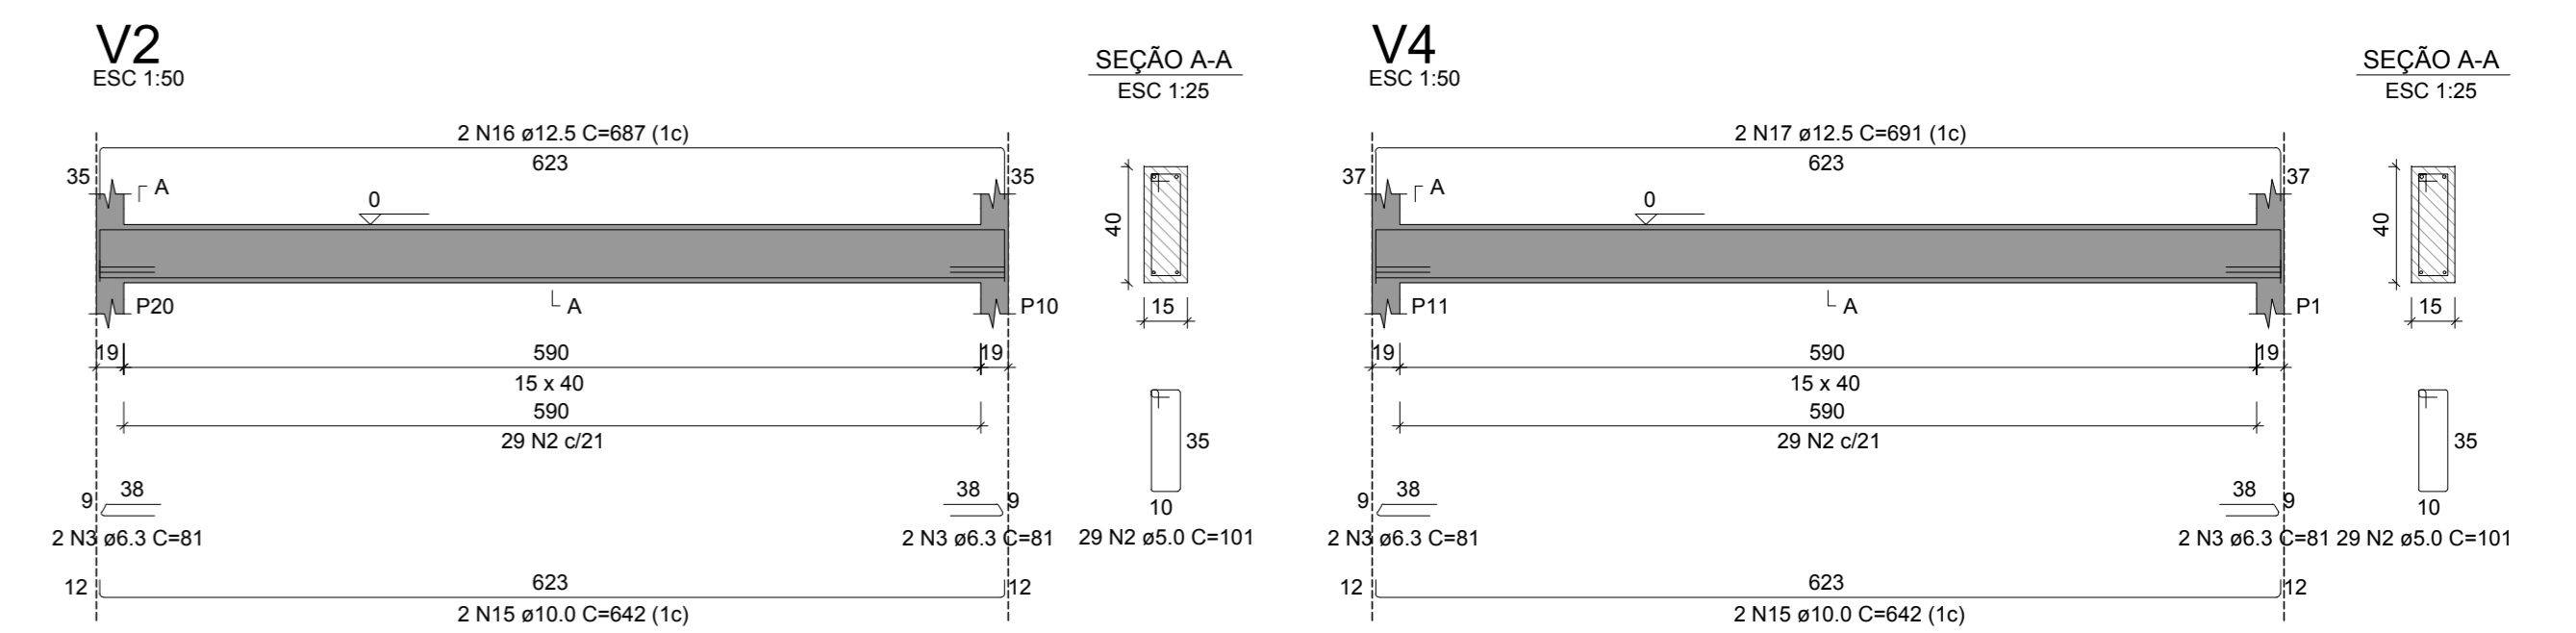

S1 a S20
PLANTA
ESCALA 1:25

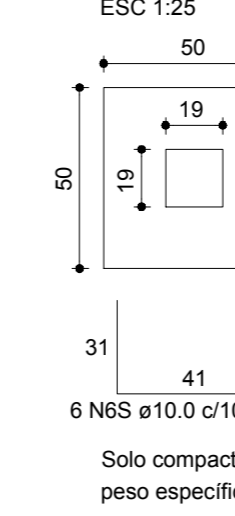



CORTE
ESCALA 1:25



P1 a P20
BALDRAME - LD
ESCALA 1:20



P1 a P20
COBERTURA - L1
ESCALA 1:20

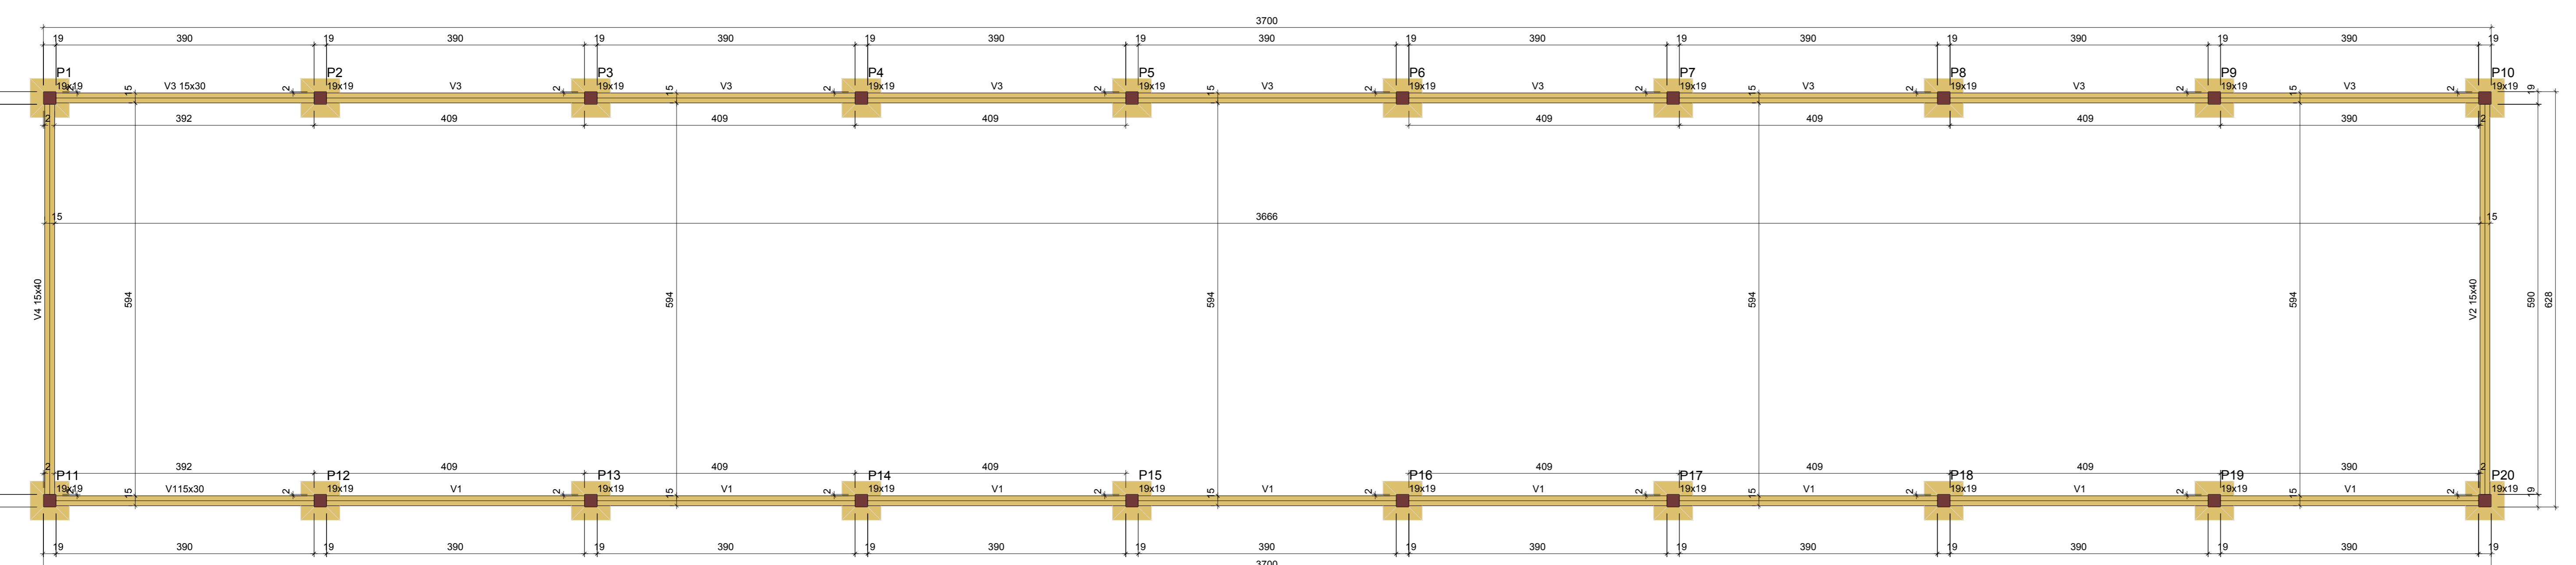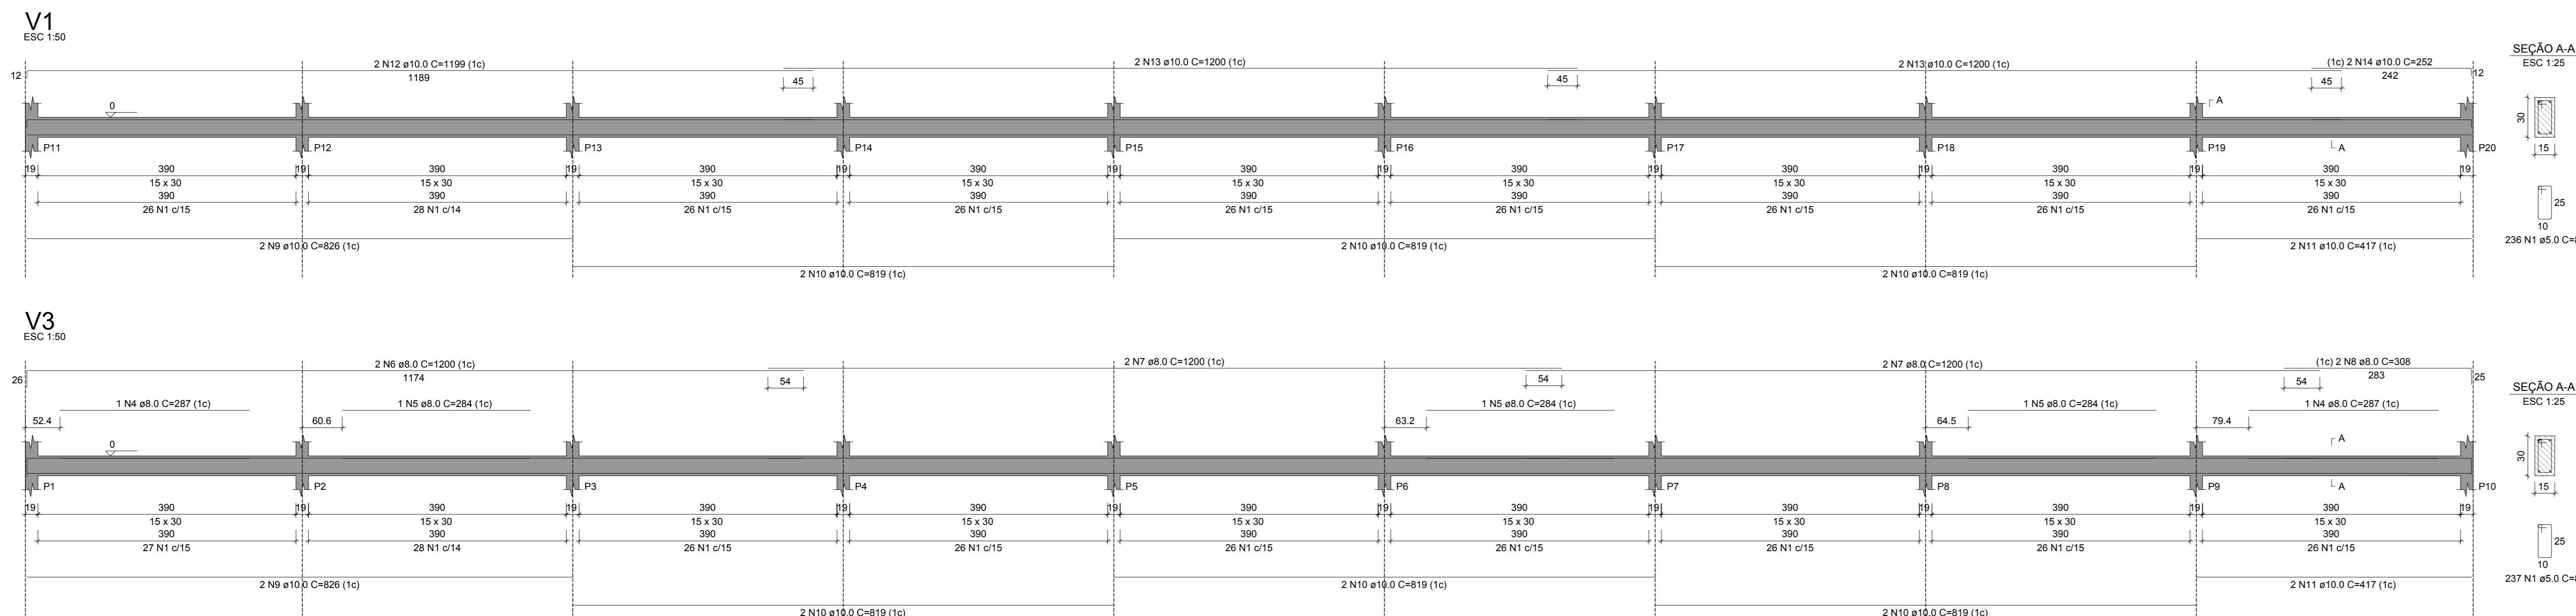

Forma do pavimento Pavimento
escala 1:50

Volume de concreto (C-30) = 9.12 m³
Área de forma (FUNDAÇÃO - PILARES) = 134.24 m²

Nome	Seção	Elaboração	Nível
(cm)	(cm)	(cm)	(cm)
V1	15x30	0	0
V2	15x40	0	0
V3	15x30	0	0
V4	15x40	0	0

Elemento	fck	Ecs
(kgf/cm²)	(kgf/cm²)	(kgf/cm²)
Vigas	300	266384
Pilares	300	266384
Sapatas	250	241500

Dimensão máxima do agregado = 19 mm

Nome	Seção	Elaboração	Nível
(cm)	(cm)	(cm)	(cm)
P1	19x19	0	0
P2	19x19	0	0
P3	19x19	0	0
P4	19x19	0	0
P5	19x19	0	0
P6	19x19	0	0
P7	19x19	0	0
P8	19x19	0	0
P9	19x19	0	0
P10	19x19	0	0
P11	19x19	0	0
P12	19x19	0	0
P13	19x19	0	0
P14	19x19	0	0
P15	19x19	0	0
P16	19x19	0	0
P17	19x19	0	0
P18	19x19	0	0
P19	19x19	0	0
P20	19x19	0	0

Legenda dos pilares	Legenda das vigas e paredes
Pilar que passa	Viga

PROJETO ARQUITETÔNICO E ESTRUTURAL

COBERTURA DE QUADRA

Folha: 1/1

Propriedade: Campo de Malha e Bocha
 Proprietário: Prefeitura Municipal de Muzambinho
 Município: Muzambinho
 Comarca: Muzambinho Estado (UF): MG

Data: 22/02/2022 Escala: Indicada

Planta Situação:



Quadro de Assinaturas:

Prop: Paulo Sergio Magalhães
 Prefeitura Municipal de Muzambinho
 Resp. Tec: Nilson Mendes de Paiva Júnior
 Engenheiro - CREA: 251337/D

Desenho Arquitetônico: Lucas Eduardo Francisco

Observações:
 A contratada deverá obrigatoriamente apresentar o Laudo Técnico de Controle Tecnológico com os resultados dos ensaios obtidos ao longo da execução da obra.