


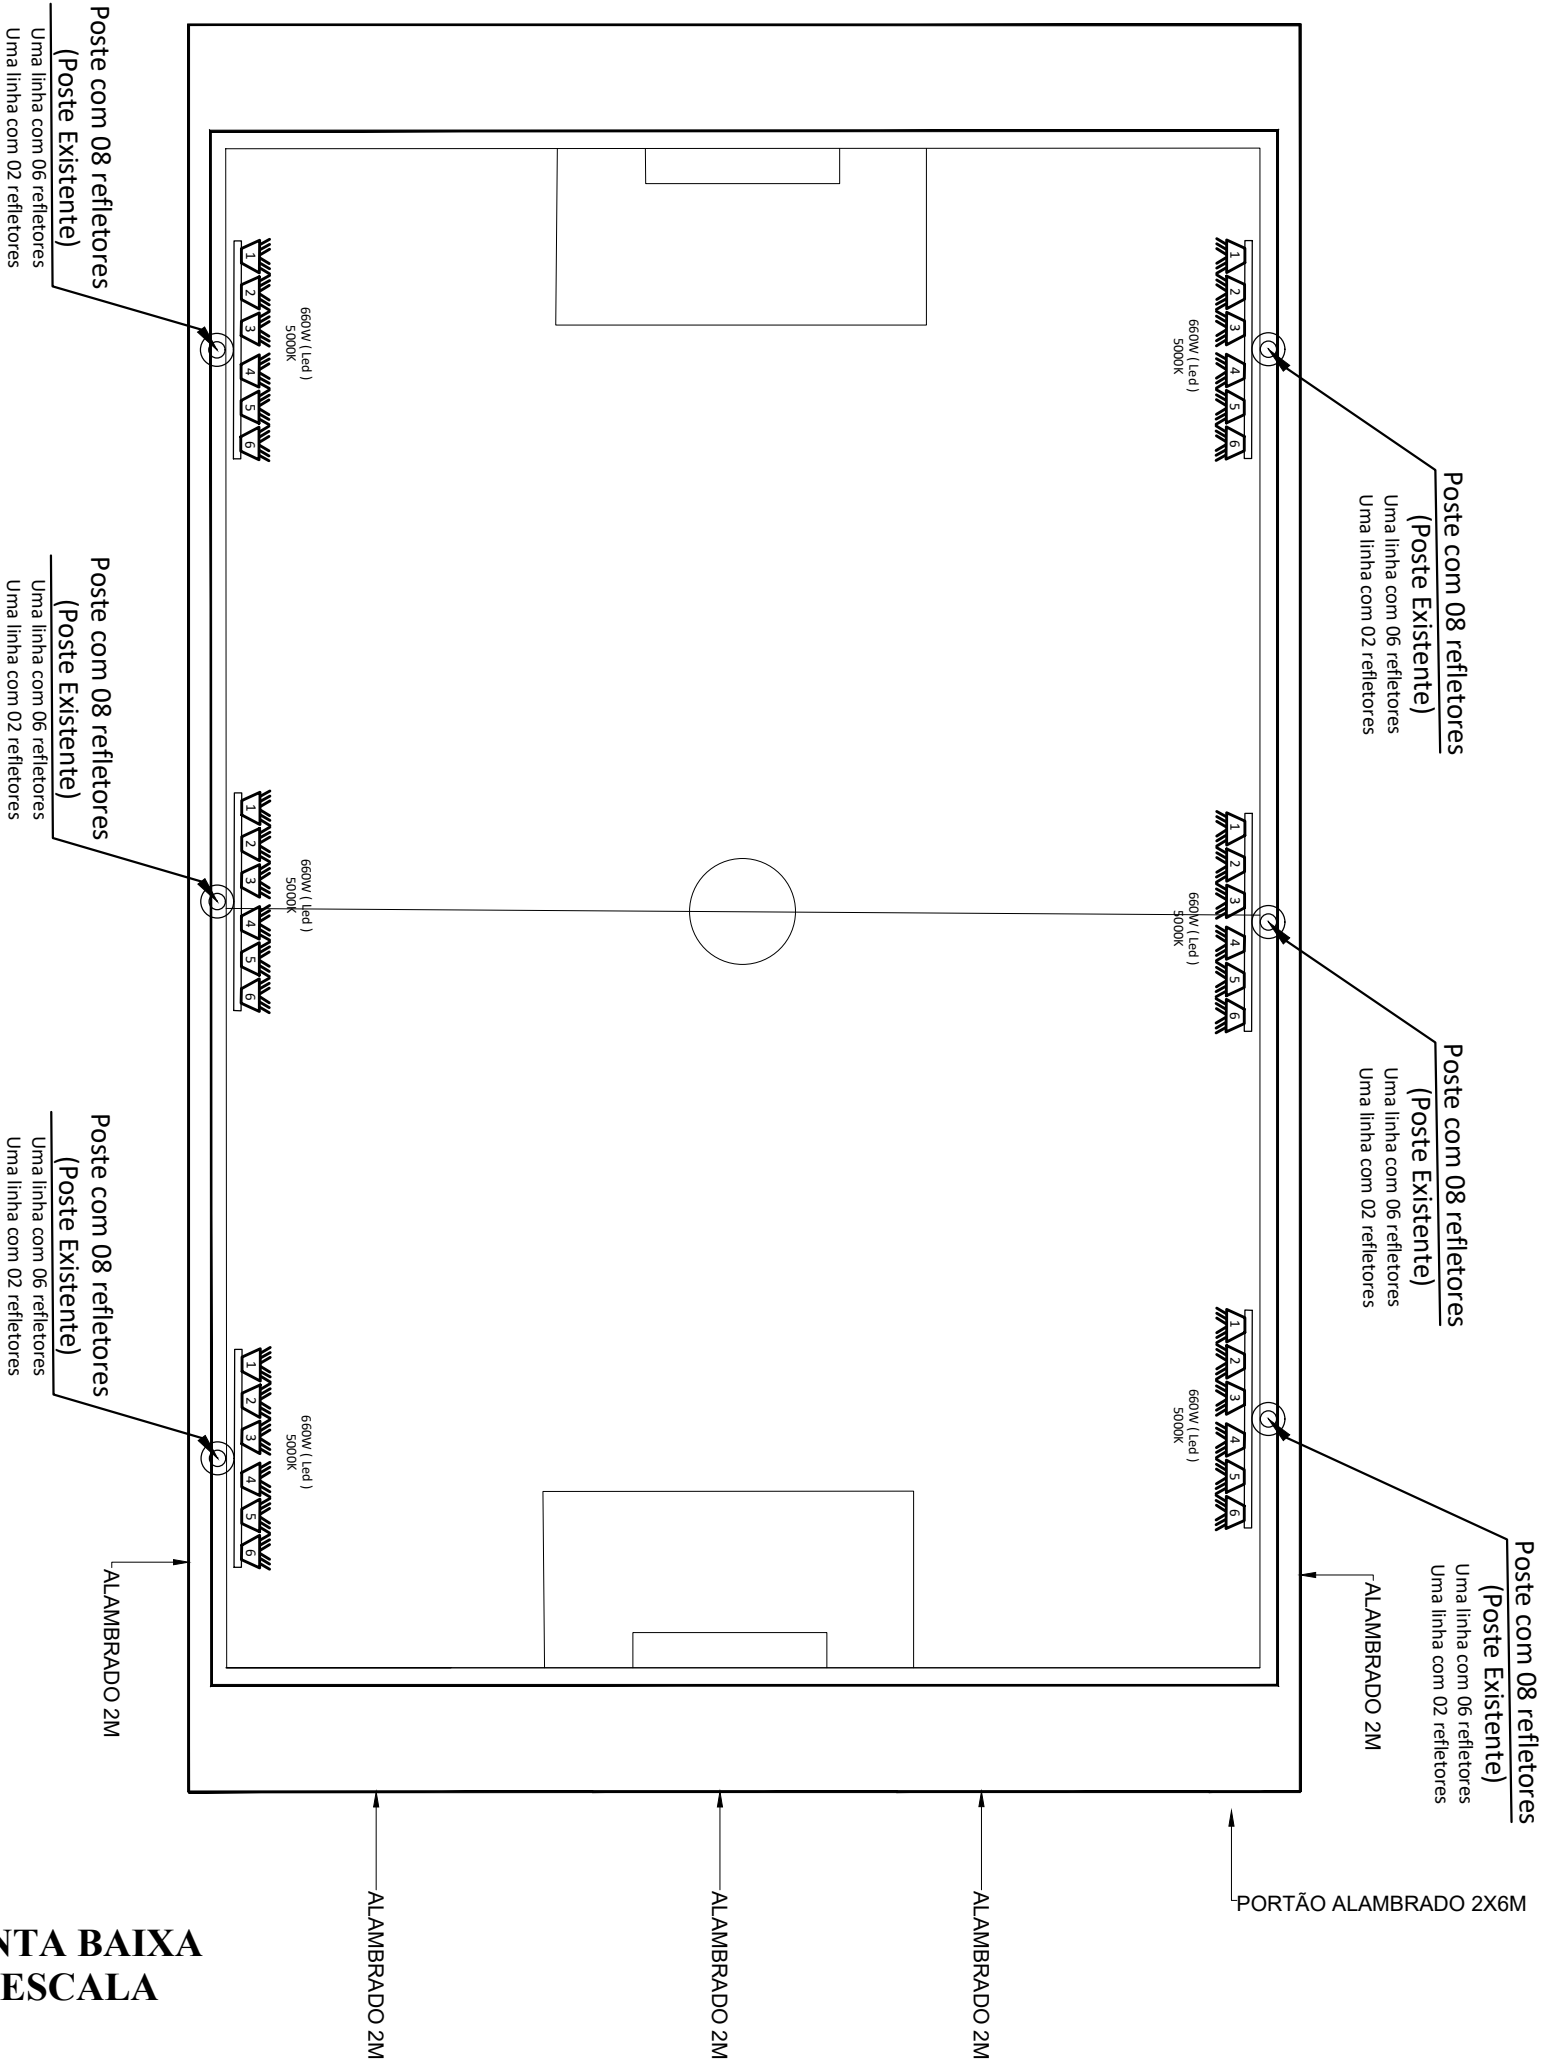

PLANTA BAIXA
SEM ESCALA

SEDESE-MG

Programa: Luz, Cidadania e Integração

Equipamento: Campo de Futebol
Endereço: Rua Vieira Homem, S/N, Centro, Muzambinho - MG, CEP nº 37.890-000
Município: Muzambinho - MG

DATA:	RESPONSÁVEL TÉCNICO:	
06 / 11 / 2024		
FOLHA:		
1/3	Marco Aurelio Alves Teixeira - CAU: A9104-9	Guilherme Freitas Ramos Grande - CREA: 420219/D