


VIGA 1 = VIGA 2 = VIGA 3 = VIGA 4

SEÇÃO AA
ESC. 1:25

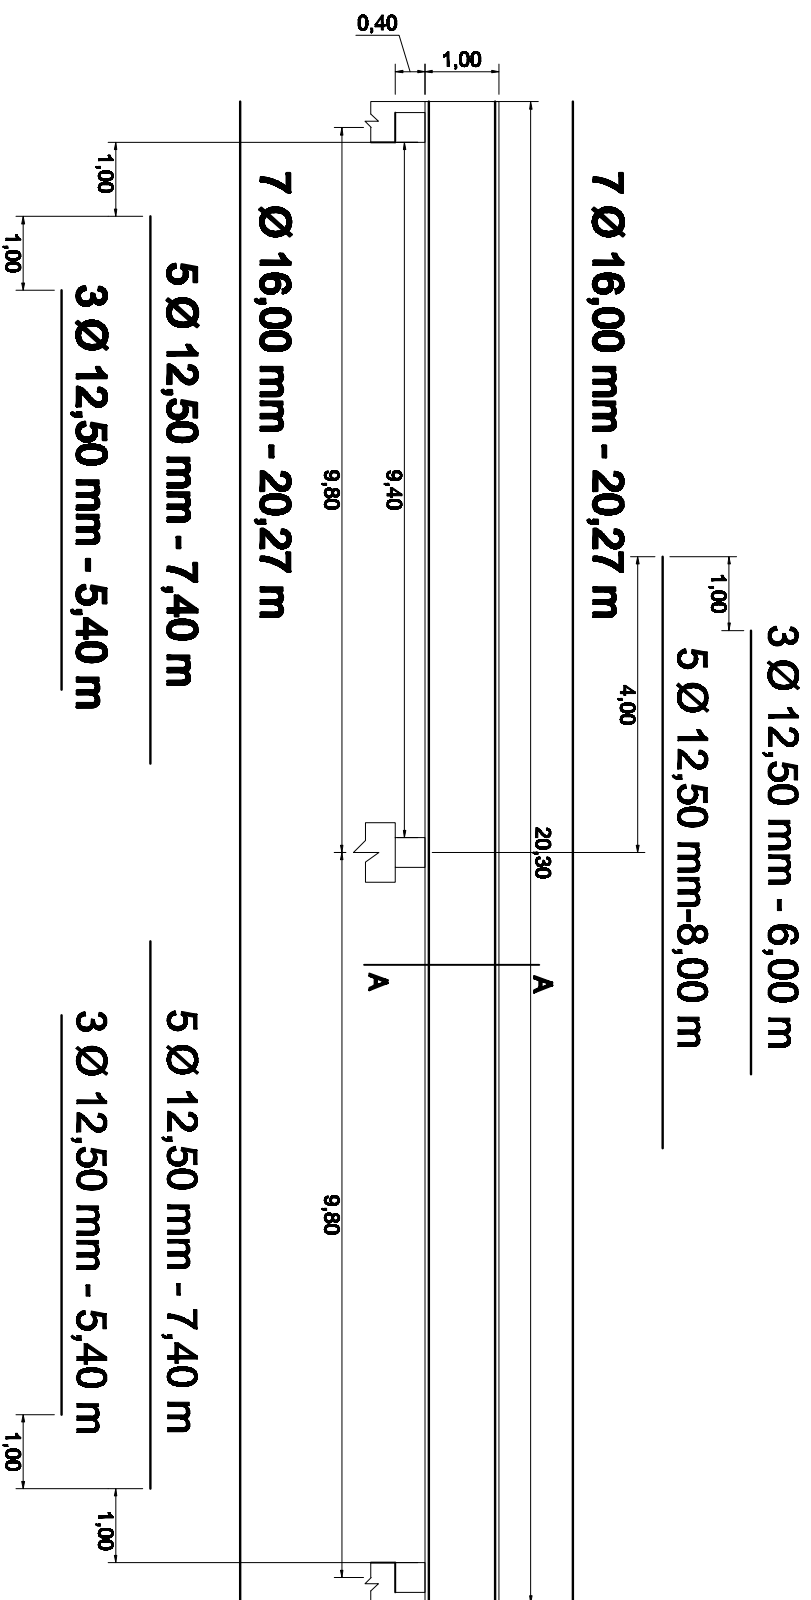

Detalhamento Estrutural

Esc.:1/100

Acácio Magalhães Vasconcelos Ivan Antônio de Freitas

Engº CIVIL - CREA 23992/D-MG

Prefeito

Departamento de Engenharia e Planejamento

PREFEITURA MUNICIPAL

30/11/2015